


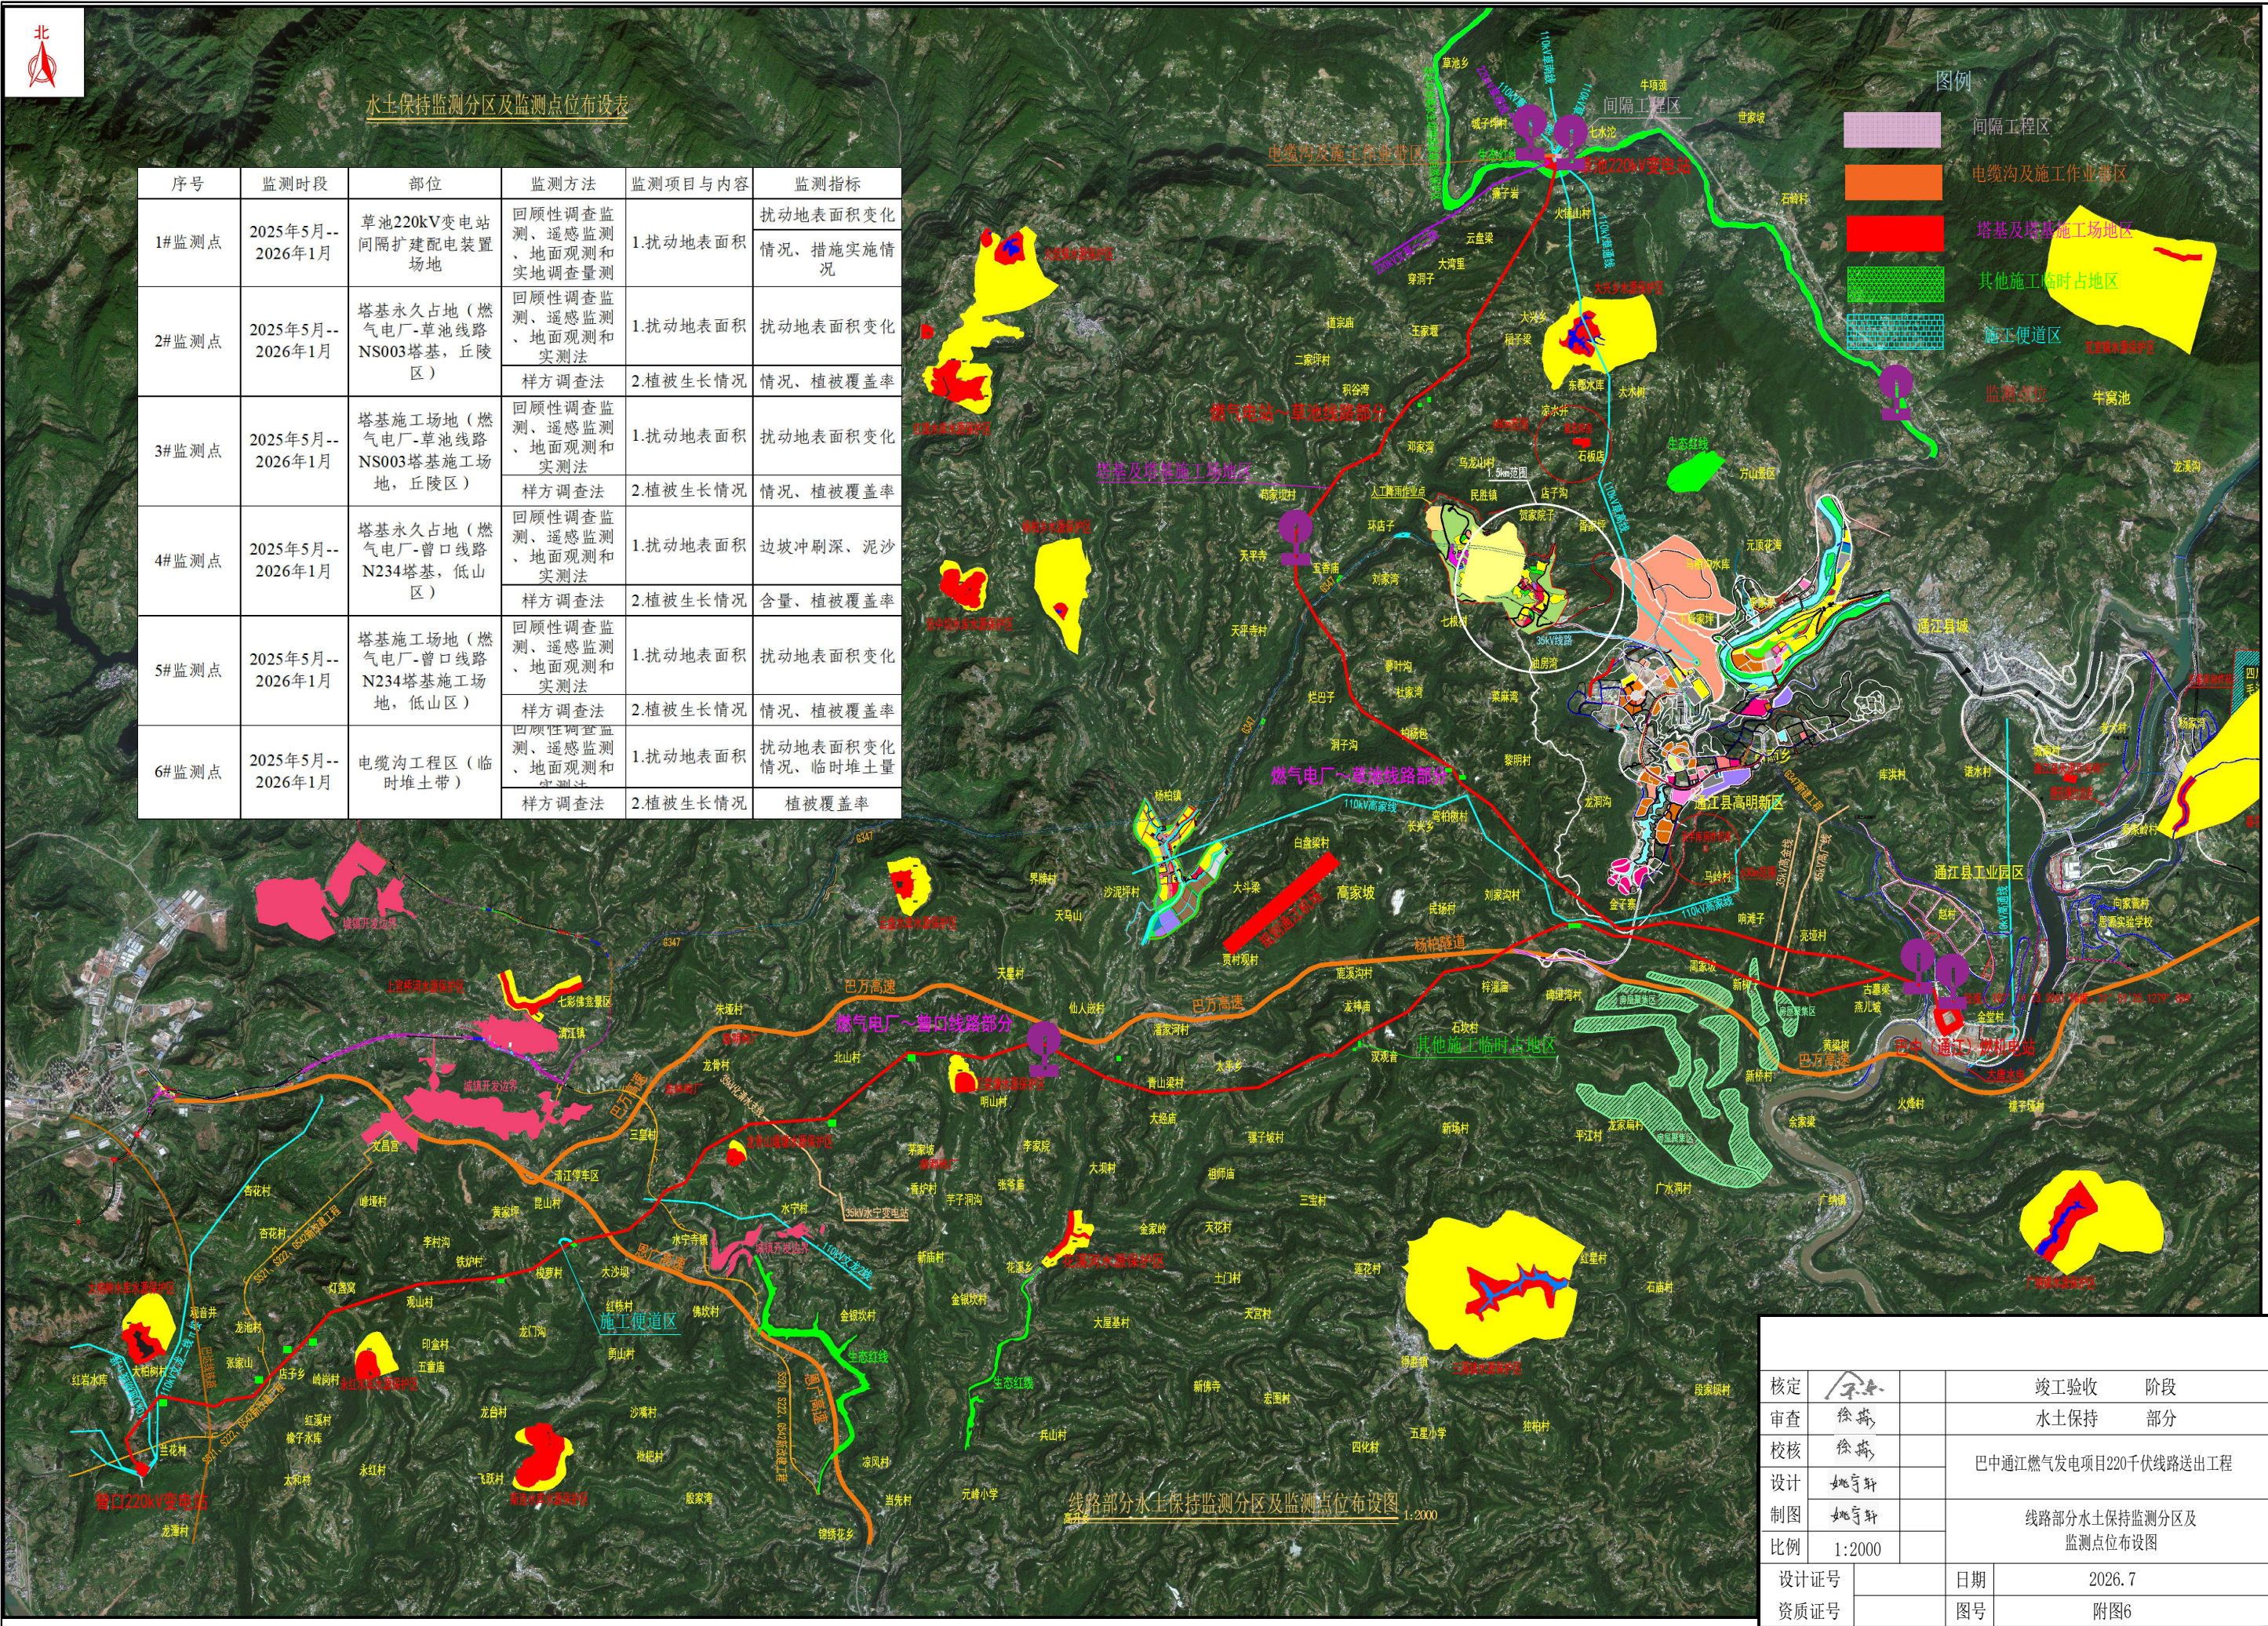

序号	监测时段	部位	监测方法	监测项目与内容	监测指标
1#监测点	2025年5月--2026年1月	草池220kV变电站间隔扩建配电装置场地	回顾性调查监测、遥感监测、地面观测和实地调查量测	1.扰动地表面积	扰动地表面积变化情况、措施实施情况
2#监测点	2025年5月--2026年1月	塔基永久占地（燃气电厂-草池线路NS003塔基，丘陵区）	回顾性调查监测、遥感监测、地面观测和实测法	1.扰动地表面积	扰动地表面积变化
			样方调查法	2.植被生长情况	情况、植被覆盖率
3#监测点	2025年5月--2026年1月	塔基施工场地（燃气电厂-草池线路NS003塔基施工场地，丘陵区）	回顾性调查监测、遥感监测、地面观测和实测法	1.扰动地表面积	扰动地表面积变化
			样方调查法	2.植被生长情况	情况、植被覆盖率
4#监测点	2025年5月--2026年1月	塔基永久占地（燃气电厂-曾口线路N234塔基，低山区）	回顾性调查监测、遥感监测、地面观测和实测法	1.扰动地表面积	边坡冲刷深、泥沙
			样方调查法	2.植被生长情况	含量、植被覆盖率
5#监测点	2025年5月--2026年1月	塔基施工场地（燃气电厂-曾口线路N234塔基施工场地，低山区）	回顾性调查监测、遥感监测、地面观测和实测法	1.扰动地表面积	扰动地表面积变化
			样方调查法	2.植被生长情况	情况、植被覆盖率
6#监测点	2025年5月--2026年1月	电缆沟工程区（临时堆土带）	回顾性调查监测、遥感监测、地面观测和实测法	1.扰动地表面积	扰动地表面积变化情况、临时堆土量
			样方调查法	2.植被生长情况	植被覆盖率

核定	徐燕	竣工验收	阶段
审查	徐燕	水土保持	部分
校核	徐燕	巴中通江燃气发电项目220千伏线路送出工程	
设计	姚宇轩	线路部分水土保持监测分区及监测点位布设图	
制图	姚宇轩		
比例	1:2000	设计证号	日期
资质证号		图号	2026. 7
			附图6