


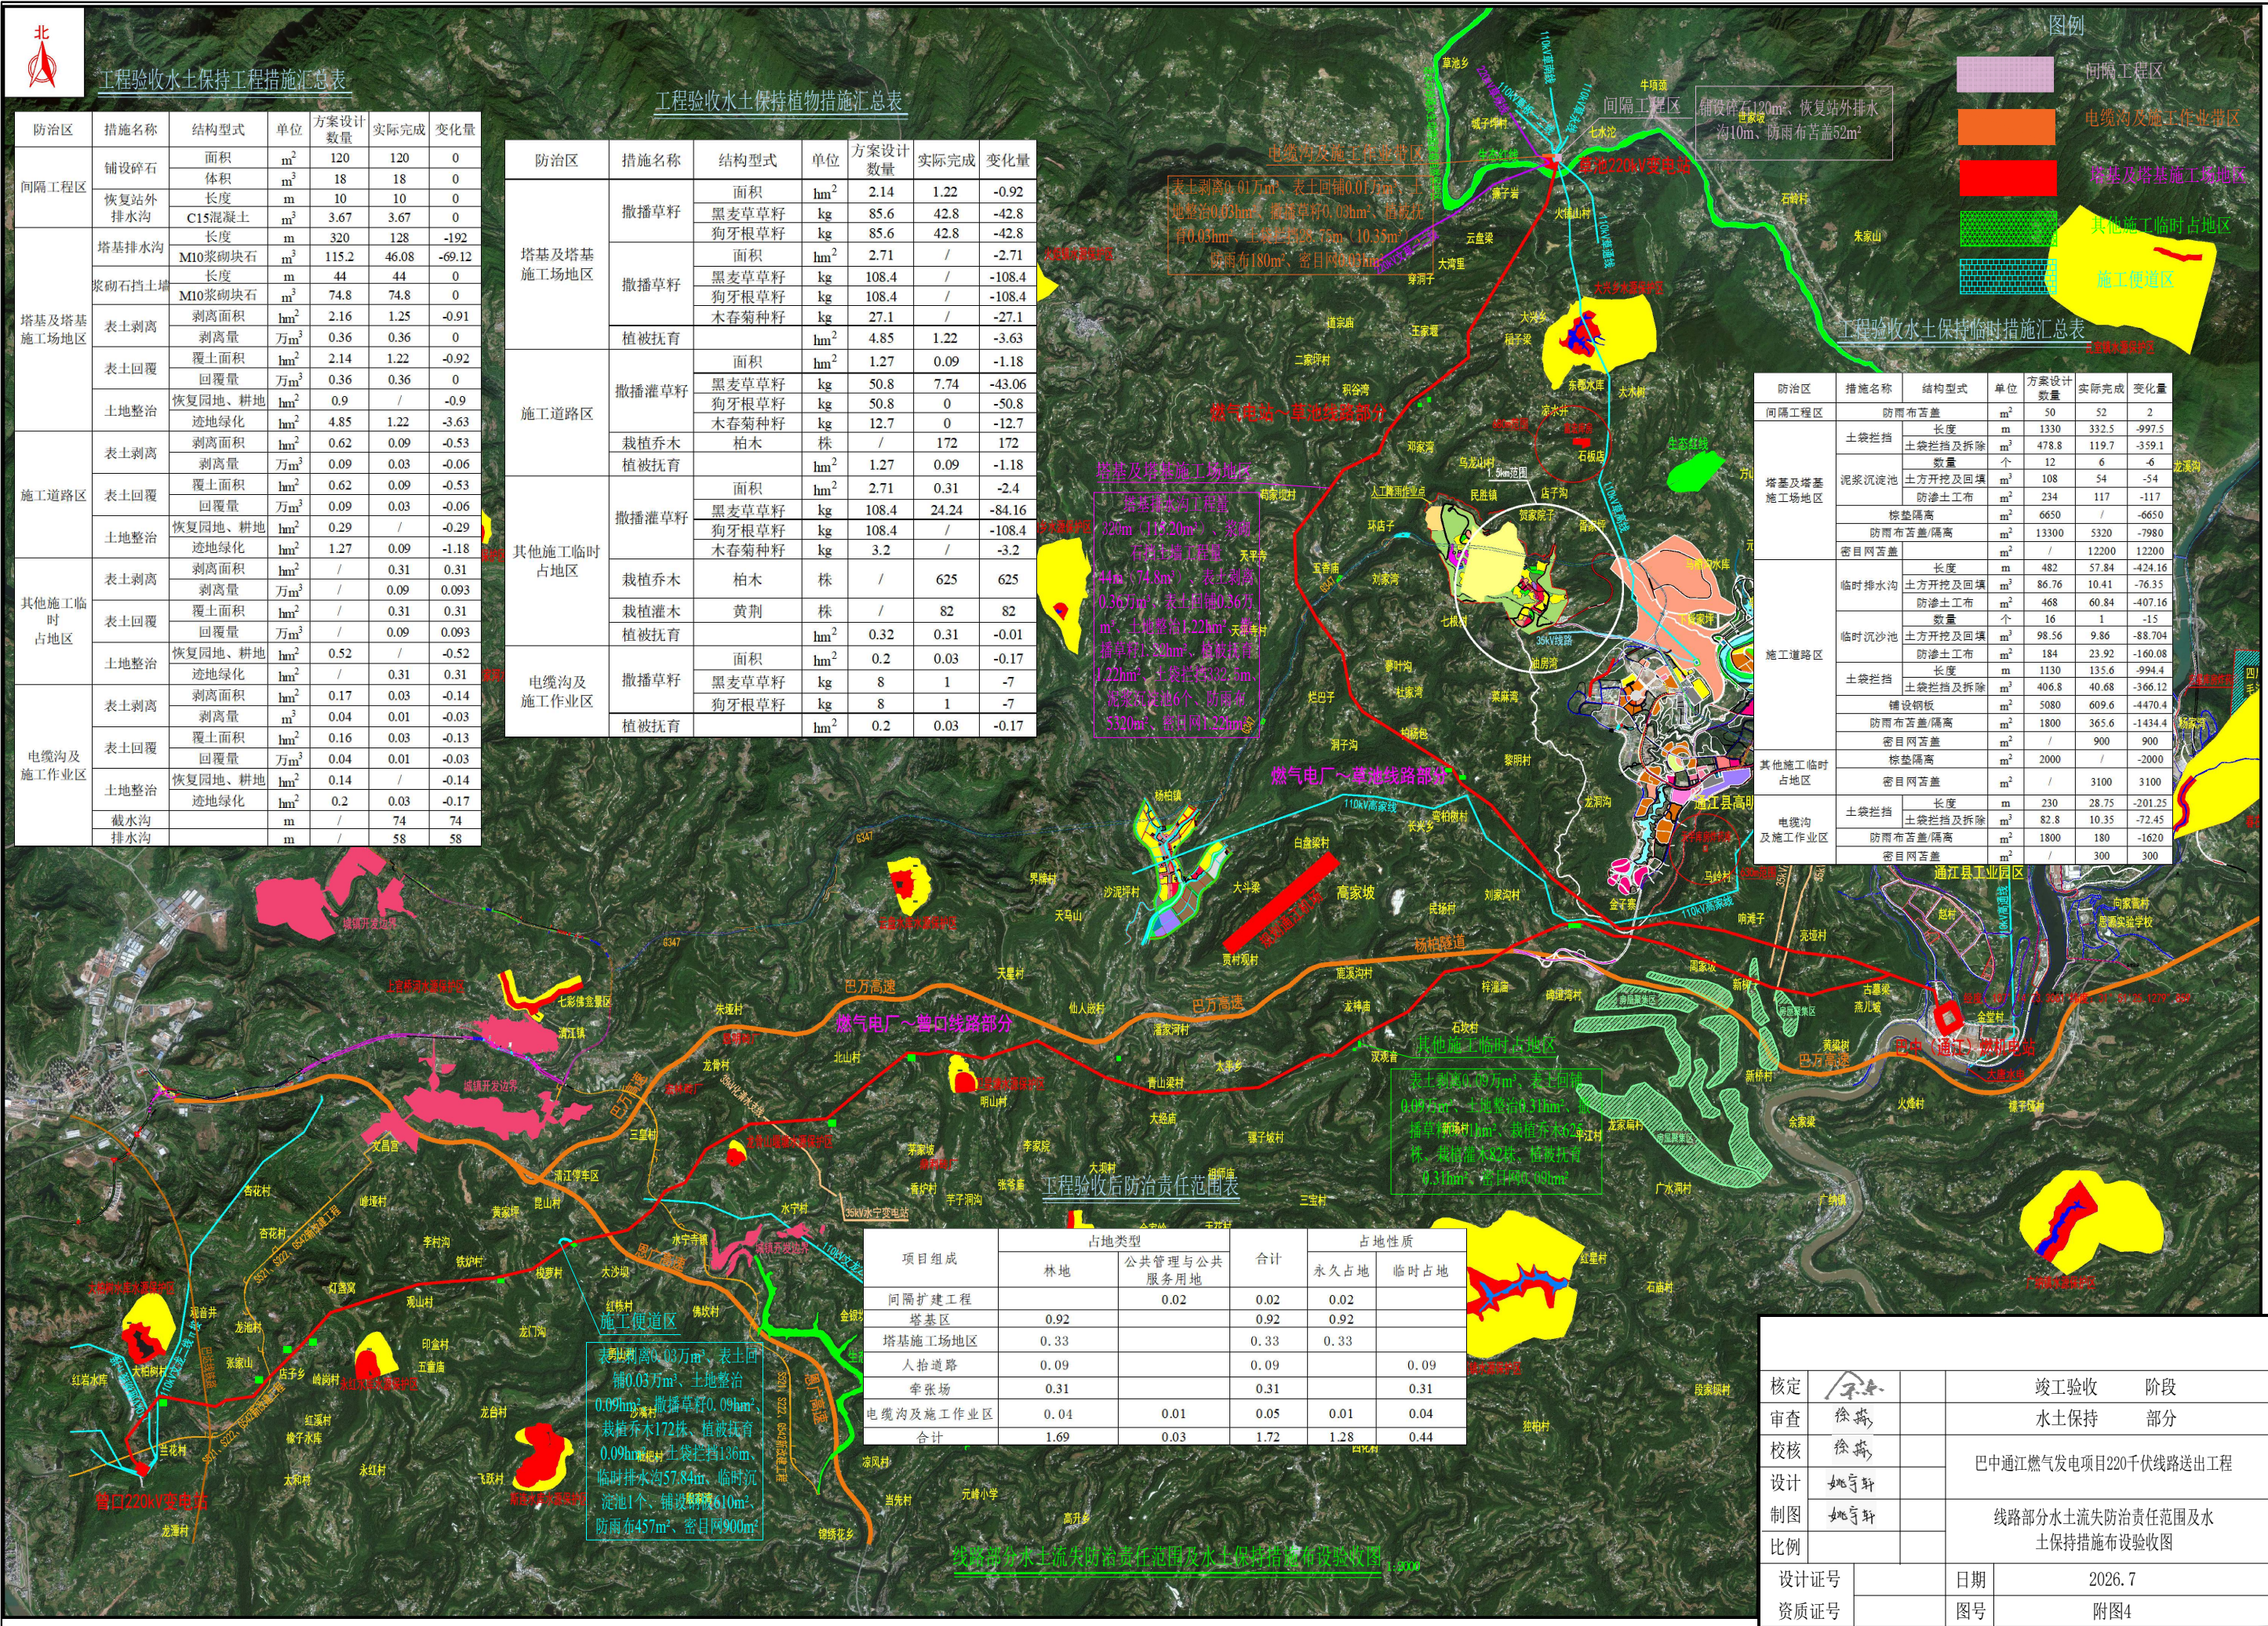

工程验收水土保持工程措施汇总表

防治区	措施名称	结构型式	单位	方案设计数量	实际完成	变化量
间隔工程区	铺设碎石 恢复站外排水沟	面积	m ²	120	120	0
		体积	m ³	18	18	0
		长度	m	10	10	0
		C15混凝土	m ³	3.67	3.67	0
塔基及塔基施工场地区	塔基排水沟	长度	m	320	128	-192
		M10浆砌块石	m ³	115.2	46.08	-69.12
	浆砌石挡土墙	长度	m	44	44	0
		M10浆砌块石	m ³	74.8	74.8	0
	表土剥离	剥离面积	hm ²	2.16	1.25	-0.91
		剥离量	万m ³	0.36	0.36	0
	表土回覆	覆土面积	hm ²	2.14	1.22	-0.92
		回覆量	万m ³	0.36	0.36	0
	土地整治	恢复园地、耕地	hm ²	0.9	/	-0.9
		迹地绿化	hm ²	4.85	1.22	-3.63
施工道路区	表土剥离	剥离面积	hm ²	0.62	0.09	-0.53
		剥离量	万m ³	0.09	0.03	-0.06
	表土回覆	覆土面积	hm ²	0.62	0.09	-0.53
		回覆量	万m ³	0.09	0.03	-0.06
	土地整治	恢复园地、耕地	hm ²	0.29	/	-0.29
		迹地绿化	hm ²	1.27	0.09	-1.18
其他施工临时占地区	表土剥离	剥离面积	hm ²	/	0.31	0.31
		剥离量	万m ³	/	0.09	0.093
	表土回覆	覆土面积	hm ²	/	0.31	0.31
		回覆量	万m ³	/	0.09	0.093
	土地整治	恢复园地、耕地	hm ²	0.52	/	-0.52
		迹地绿化	hm ²	/	0.31	0.31
电缆沟及施工作业区	表土剥离	剥离面积	hm ²	0.17	0.03	-0.14
		剥离量	m ³	0.04	0.01	-0.03
	表土回覆	覆土面积	hm ²	0.16	0.03	-0.13
		回覆量	万m ³	0.04	0.01	-0.03
	土地整治	恢复园地、耕地	hm ²	0.14	/	-0.14
		迹地绿化	hm ²	0.2	0.03	-0.17
	截水沟		m	/	74	74
	排水沟		m	/	58	58

工程验收水土保持植物措施汇总表

防治区	措施名称	结构型式	单位	方案设计数量	实际完成	变化量
塔基及塔基施工场地区	撒播草籽	面积	hm ²	2.14	1.22	-0.92
		黑麦草草籽	kg	85.6	42.8	-42.8
		狗牙根草籽	kg	85.6	42.8	-42.8
	撒播草籽	面积	hm ²	2.71	/	-2.71
		黑麦草草籽	kg	108.4	/	-108.4
		狗牙根草籽	kg	108.4	/	-108.4
	木春菊种籽	kg	27.1	/	-27.1	
	植被抚育	hm ²	4.85	1.22	-3.63	
	施工道路区	撒播灌草籽	面积	hm ²	1.27	0.09
黑麦草草籽			kg	50.8	7.74	-43.06
狗牙根草籽			kg	50.8	0	-50.8
木春菊种籽			kg	12.7	0	-12.7
栽植乔木		柏木	株	/	172	172
植被抚育		hm ²	1.27	0.09	-1.18	
其他施工临时占地区		撒播灌草籽	面积	hm ²	2.71	0.31
	黑麦草草籽		kg	108.4	24.24	-84.16
	狗牙根草籽		kg	108.4	/	-108.4
	木春菊种籽		kg	3.2	/	-3.2
	栽植乔木	柏木	株	/	625	625
	栽植灌木	黄荆	株	/	82	82
	植被抚育	hm ²	0.32	0.31	-0.01	
	电缆沟及施工作业区	撒播草籽	面积	hm ²	0.2	0.03
黑麦草草籽			kg	8	1	-7
狗牙根草籽			kg	8	1	-7
植被抚育		hm ²	0.2	0.03	-0.17	

工程验收后防治责任范围表

项目组成	占地类型		合计	占地性质	
	林地	公共管理与公共服务用地		永久占地	临时占地
间隔扩建工程		0.02	0.02	0.02	
塔基区	0.92		0.92	0.92	
塔基施工场地区	0.33		0.33	0.33	
人抬道路	0.09		0.09		0.09
牵张场	0.31		0.31		0.31
电缆沟及施工作业区	0.04	0.01	0.05	0.01	0.04
合计	1.69	0.03	1.72	1.28	0.44

图例

- 间隔工程区
- 电缆沟及施工作业区
- 塔基及塔基施工场地区
- 其他施工临时占地区
- 施工便道区

工程验收水土保持临时措施汇总表

防治区	措施名称	结构型式	单位	方案设计数量	实际完成	变化量
间隔工程区	防雨布苫盖	数量	m ²	50	52	2
		长度	m	1330	332.5	-997.5
	土袋拦挡	数量	m ³	478.8	119.7	-359.1
		土方开挖及回填	m ³	12	6	-6
塔基及塔基施工场地区	泥浆沉淀池	土方开挖及回填	m ³	108	54	-54
		防渗土工布	m ²	234	117	-117
	棕垫隔离	数量	m ²	6650	/	-6650
		防雨布苫盖/隔离	m ²	13300	5320	-7980
	密目网苫盖	数量	m ²	/	12200	12200
		长度	m	482	57.84	-424.16
	临时排水沟	土方开挖及回填	m ³	86.76	10.41	-76.35
		防渗土工布	m ²	468	60.84	-407.16
	临时沉沙池	数量	个	16	1	-15
		土方开挖及回填	m ³	98.56	9.86	-88.704
施工道路区	土袋拦挡	土方开挖及回填	m ³	184	23.92	-160.08
		防渗土工布	m ²	1130	135.6	-994.4
	土袋拦挡及拆除	数量	m ³	406.8	40.68	-366.12
		铺设钢板	m ²	5080	609.6	-4470.4
	防雨布苫盖/隔离	数量	m ²	1800	365.6	-1434.4
		密目网苫盖	m ²	/	900	900
	棕垫隔离	数量	m ²	2000	/	-2000
		密目网苫盖	m ²	/	3100	3100
	土袋拦挡	长度	m	230	28.75	-201.25
		土方开挖及拆除	m ³	82.8	10.35	-72.45
其他施工临时占地区	防雨布苫盖/隔离	数量	m ²	1800	180	-1620
		密目网苫盖	m ²	/	300	300
	土袋拦挡	长度	m	82.8	10.35	-72.45
		土方开挖及拆除	m ³	1800	180	-1620

表土剥离0.03万m³、表土回覆0.03万m³、土地整治0.09hm²、撒播草籽0.09hm²、栽植乔木172株、植被抚育0.09hm²、土袋拦挡136m、临时排水沟57.84m、临时沉淀池1个、铺设钢板610m²、防雨布457m²、密目网900m²

工程验收水土保持防治责任范围及水土保持措施布设验收图

核定	徐燕	竣工验收	阶段
审查	徐燕	水土保持	部分
校核	徐燕	巴中通江燃气发电项目220千伏线路送出工程	
设计	姚宇轩	线路部分水土流失防治责任范围及水土保持措施布设验收图	
制图	姚宇轩		
比例			
设计证号		日期	2026.7
资质证号		图号	附图4