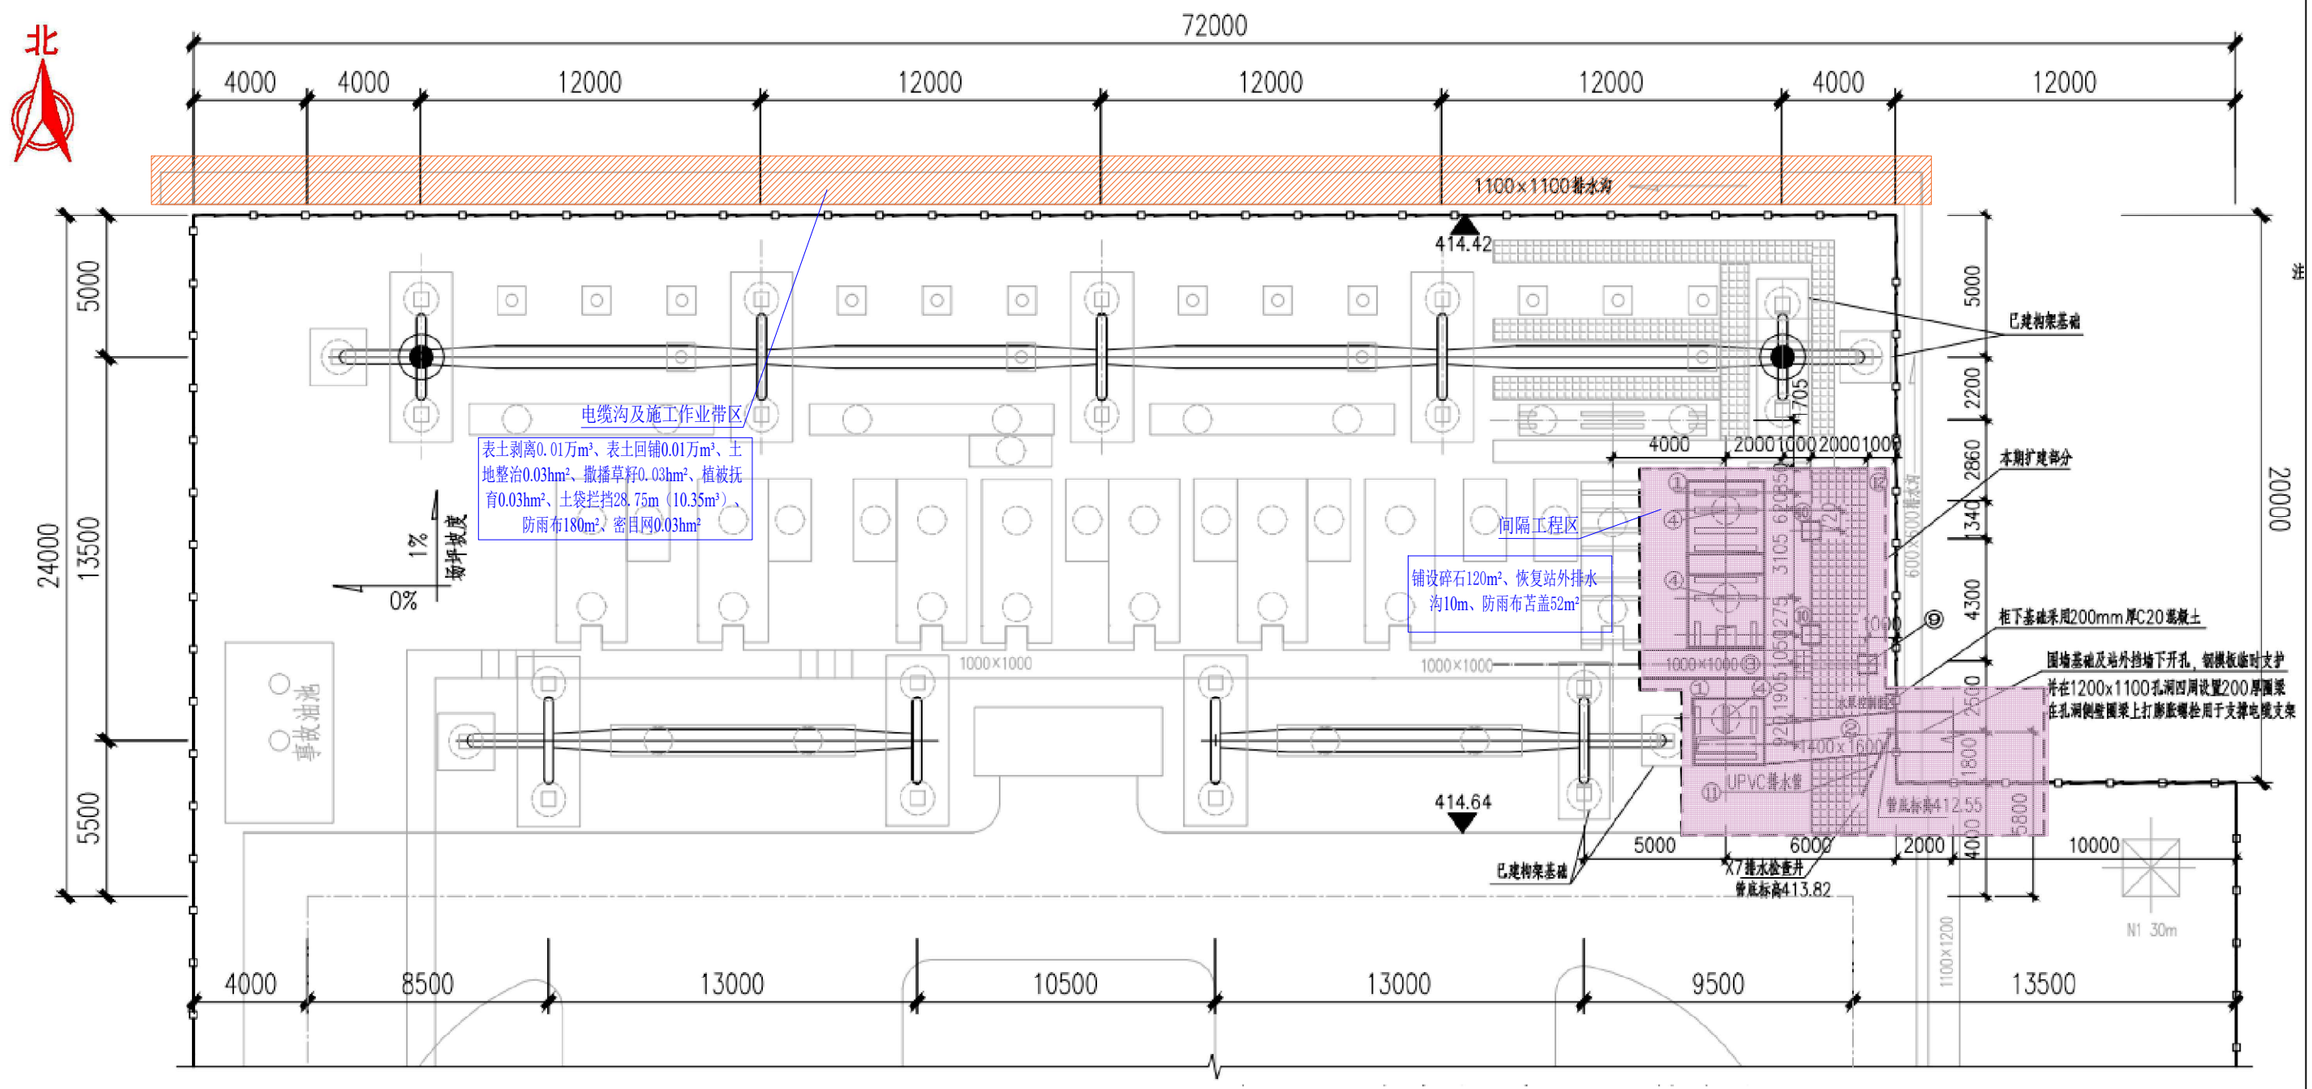

间隔工程区、电缆沟施工作业带区水土流失防治责任范围及水土保持措施布设验收图

1:100

间隔工程区

电缆沟及施工作业带区

工程验收水土保持工程措施汇总表

防治区	措施名称	结构型式	单位	方案设计数量	实际完成	变化量
间隔工程区	铺设碎石	面积	m^2	120	120	0
		体积	m^3	18	18	0
	恢复站外排水沟	长度	m	10	10	0
		C15混凝土	m^3	3.67	3.67	0
电缆沟及施工作业区	表土剥离	剥离面积	hm^2	0.17	0.03	-0.14
		剥离量	m^3	0.04	0.01	-0.03
	表土回覆	覆土面积	hm^2	0.16	0.03	-0.13
		回覆量	万m^3	0.04	0.01	-0.03
	土地整治	恢复园地、耕地	hm^2	0.14	/	-0.14
		迹地绿化	hm^2	0.2	0.03	-0.17
	截水沟		m	/	74	74
	排水沟		m	/	58	58

工程验收水土保持植物措施汇总表

防治区	措施名称	结构型式	单位	方案设计数量	实际完成	变化量
电缆沟及施工作业区	撒播草籽	面积	hm^2	0.2	0.03	-0.17
		黑麦草草籽	kg	8	1	-7
		狗牙根草籽	kg	8	1	-7
	植被抚育		hm^2	0.2	0.03	-0.17

工程验收水土保持临时措施汇总表

防治区	措施名称	结构型式	单位	方案设计数量	实际完成	变化量
间隔工程区	防雨布苫盖		m^2	50	52	2
电缆沟及施工作业区	土袋拦挡	长度	m	230	28.75	-201.25
		土袋拦挡及拆除	m^3	82.8	10.35	-72.45
	防雨布苫盖/隔离		m^2	1800	180	-1620
	密目网苫盖		m^2	/	300	300

工程验收后防治责任范围表

项目组成	占地类型		合计	占地性质	
	林地	公共管理与公共服务用地		永久占地	临时占地
间隔扩建工程		0.02	0.02	0.02	
塔基区	0.92		0.92	0.92	
塔基施工场地区	0.33		0.33	0.33	
人抬道路	0.09		0.09		0.09
牵张场	0.31		0.31		0.31
电缆沟及施工作业区	0.04	0.01	0.05	0.01	0.04
合计	1.69	0.03	1.72	1.28	0.44

核定		竣工验收	阶段
审查	徐蒋	水土保持	部分
校核	徐蒋	巴中通江燃气发电项目220千伏线路送出工程	
设计	姚宇轩		
制图	姚宇轩	间隔工程区、电缆沟施工作业带水土流失防治责任范围及水土保持措施布设验收图	
比例			
设计证号		日期	2026.7
资质证号		图号	附图5