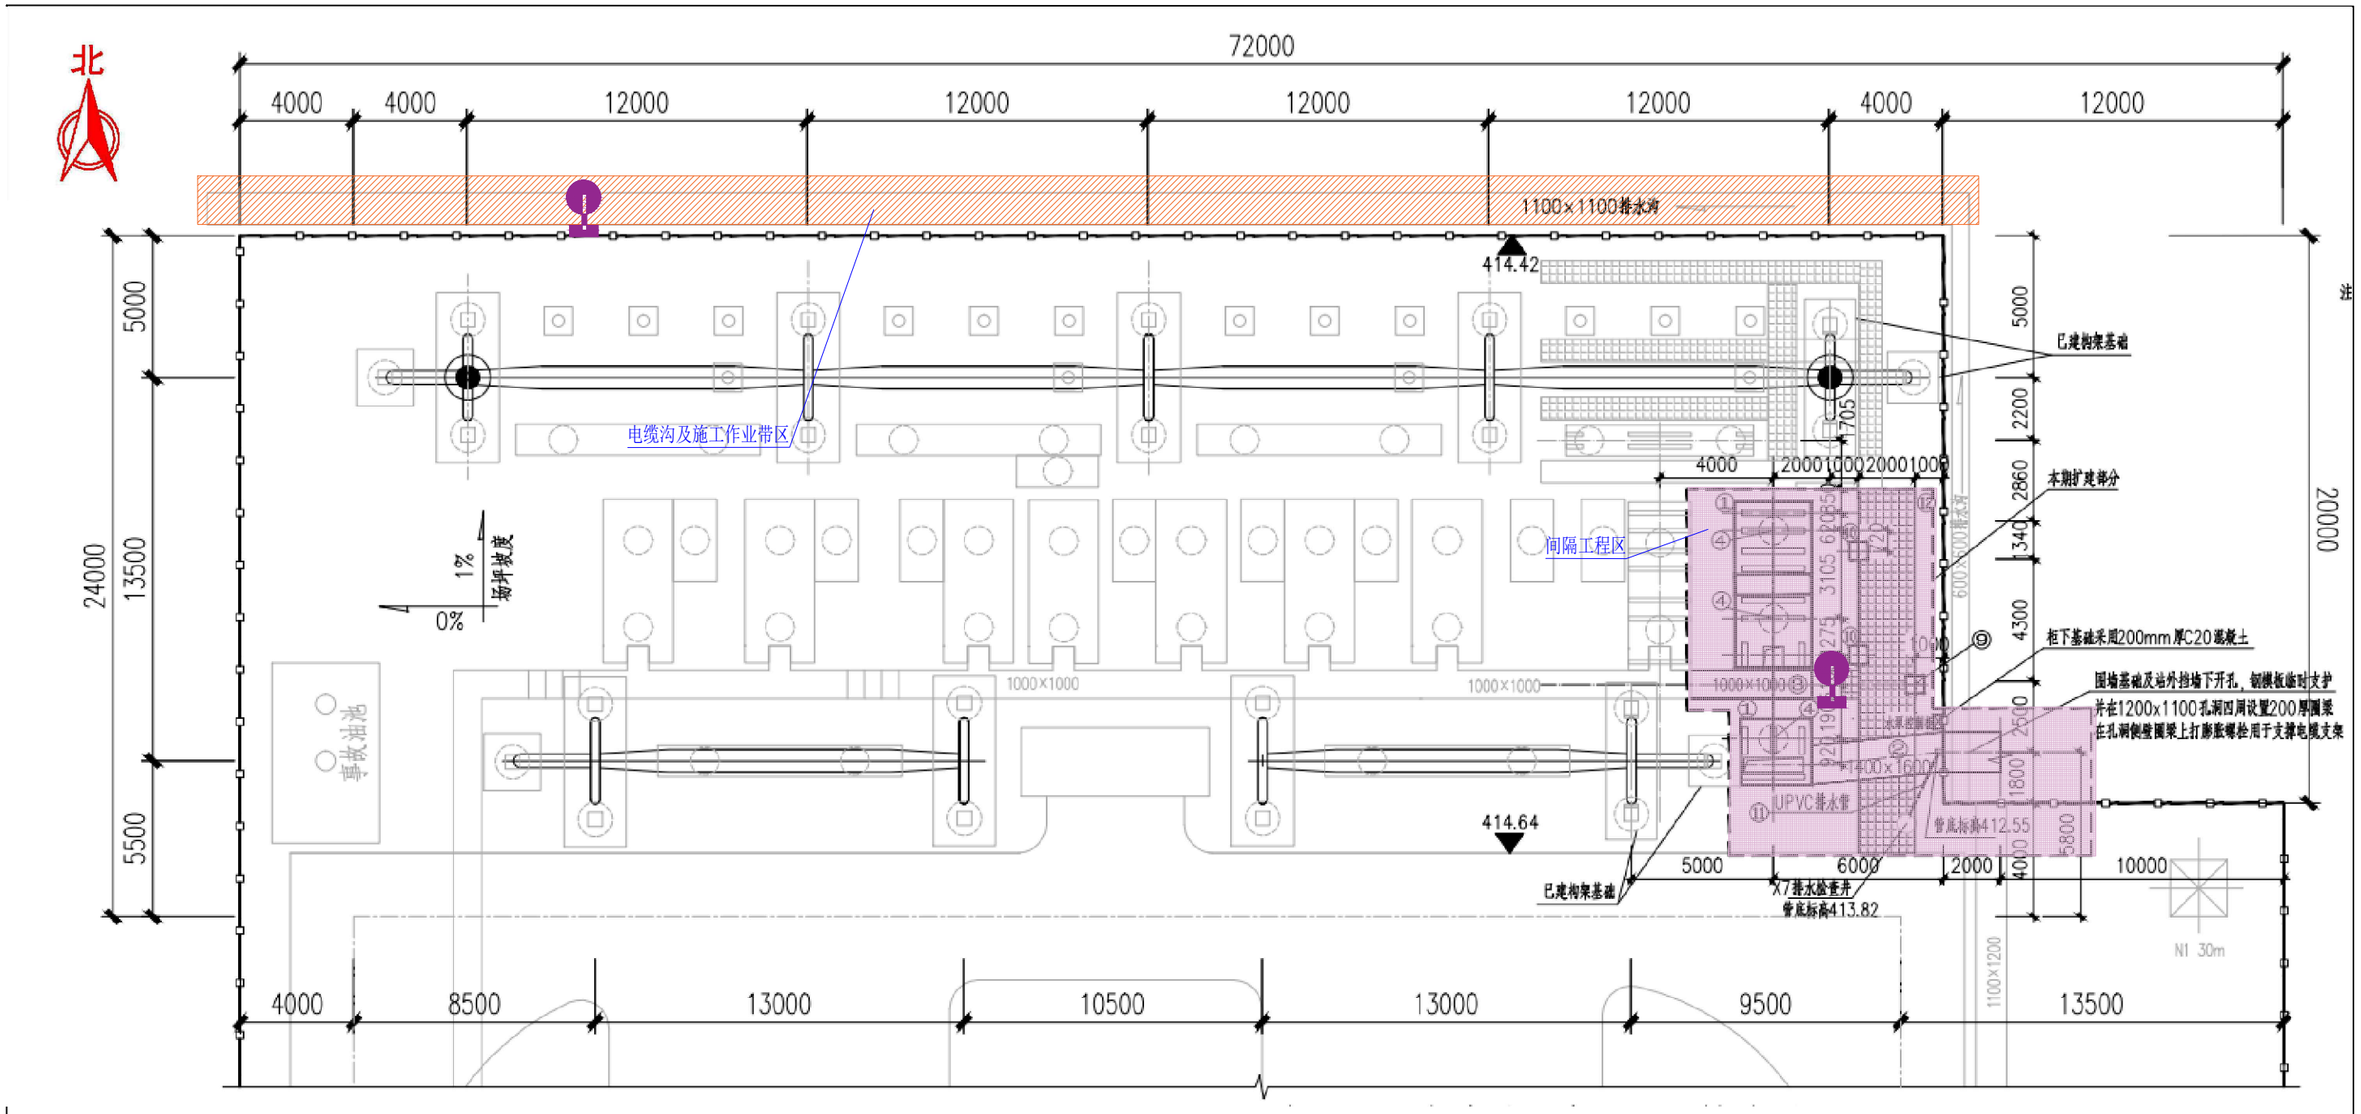

间隔工程区、电缆沟施工作业带区水土保持监测分区及监测点位布设图 1:100

间隔工程区

电缆沟及施工作业带区

监测点位

间隔工程区、电缆沟施工作业带区水土保持监测分区及监测点位布设表

序号	监测时段	部位	监测方法	监测项目与内容	监测指标
1#监测点	2025年5月--2026年1月	草池220kV变电站间隔扩建配电装置场地	回顾性调查监测、遥感监测、地面观测和实地调查量测	1.扰动地表面积	扰动地表面积变化情况、措施实施情况
6#监测点	2025年5月--2026年1月	电缆沟工程区（临时堆土带）	回顾性调查监测、遥感监测、地面观测和实测法	1.扰动地表面积	扰动地表面积变化情况、临时堆土量
			样方调查法	2.植被生长情况	植被覆盖率

核定			竣工验收 阶段
审查	徐燕		水土保持 部分
校核	徐燕		巴中通江燃气发电项目220千伏线路送出工程
设计	姚宇轩		
制图	姚宇轩		间隔工程区、电缆沟施工作业带水土保持监测分区及监测点位布设图
比例	1:2000		
设计证号		日期	2026.7
资质证号		图号	附图7