


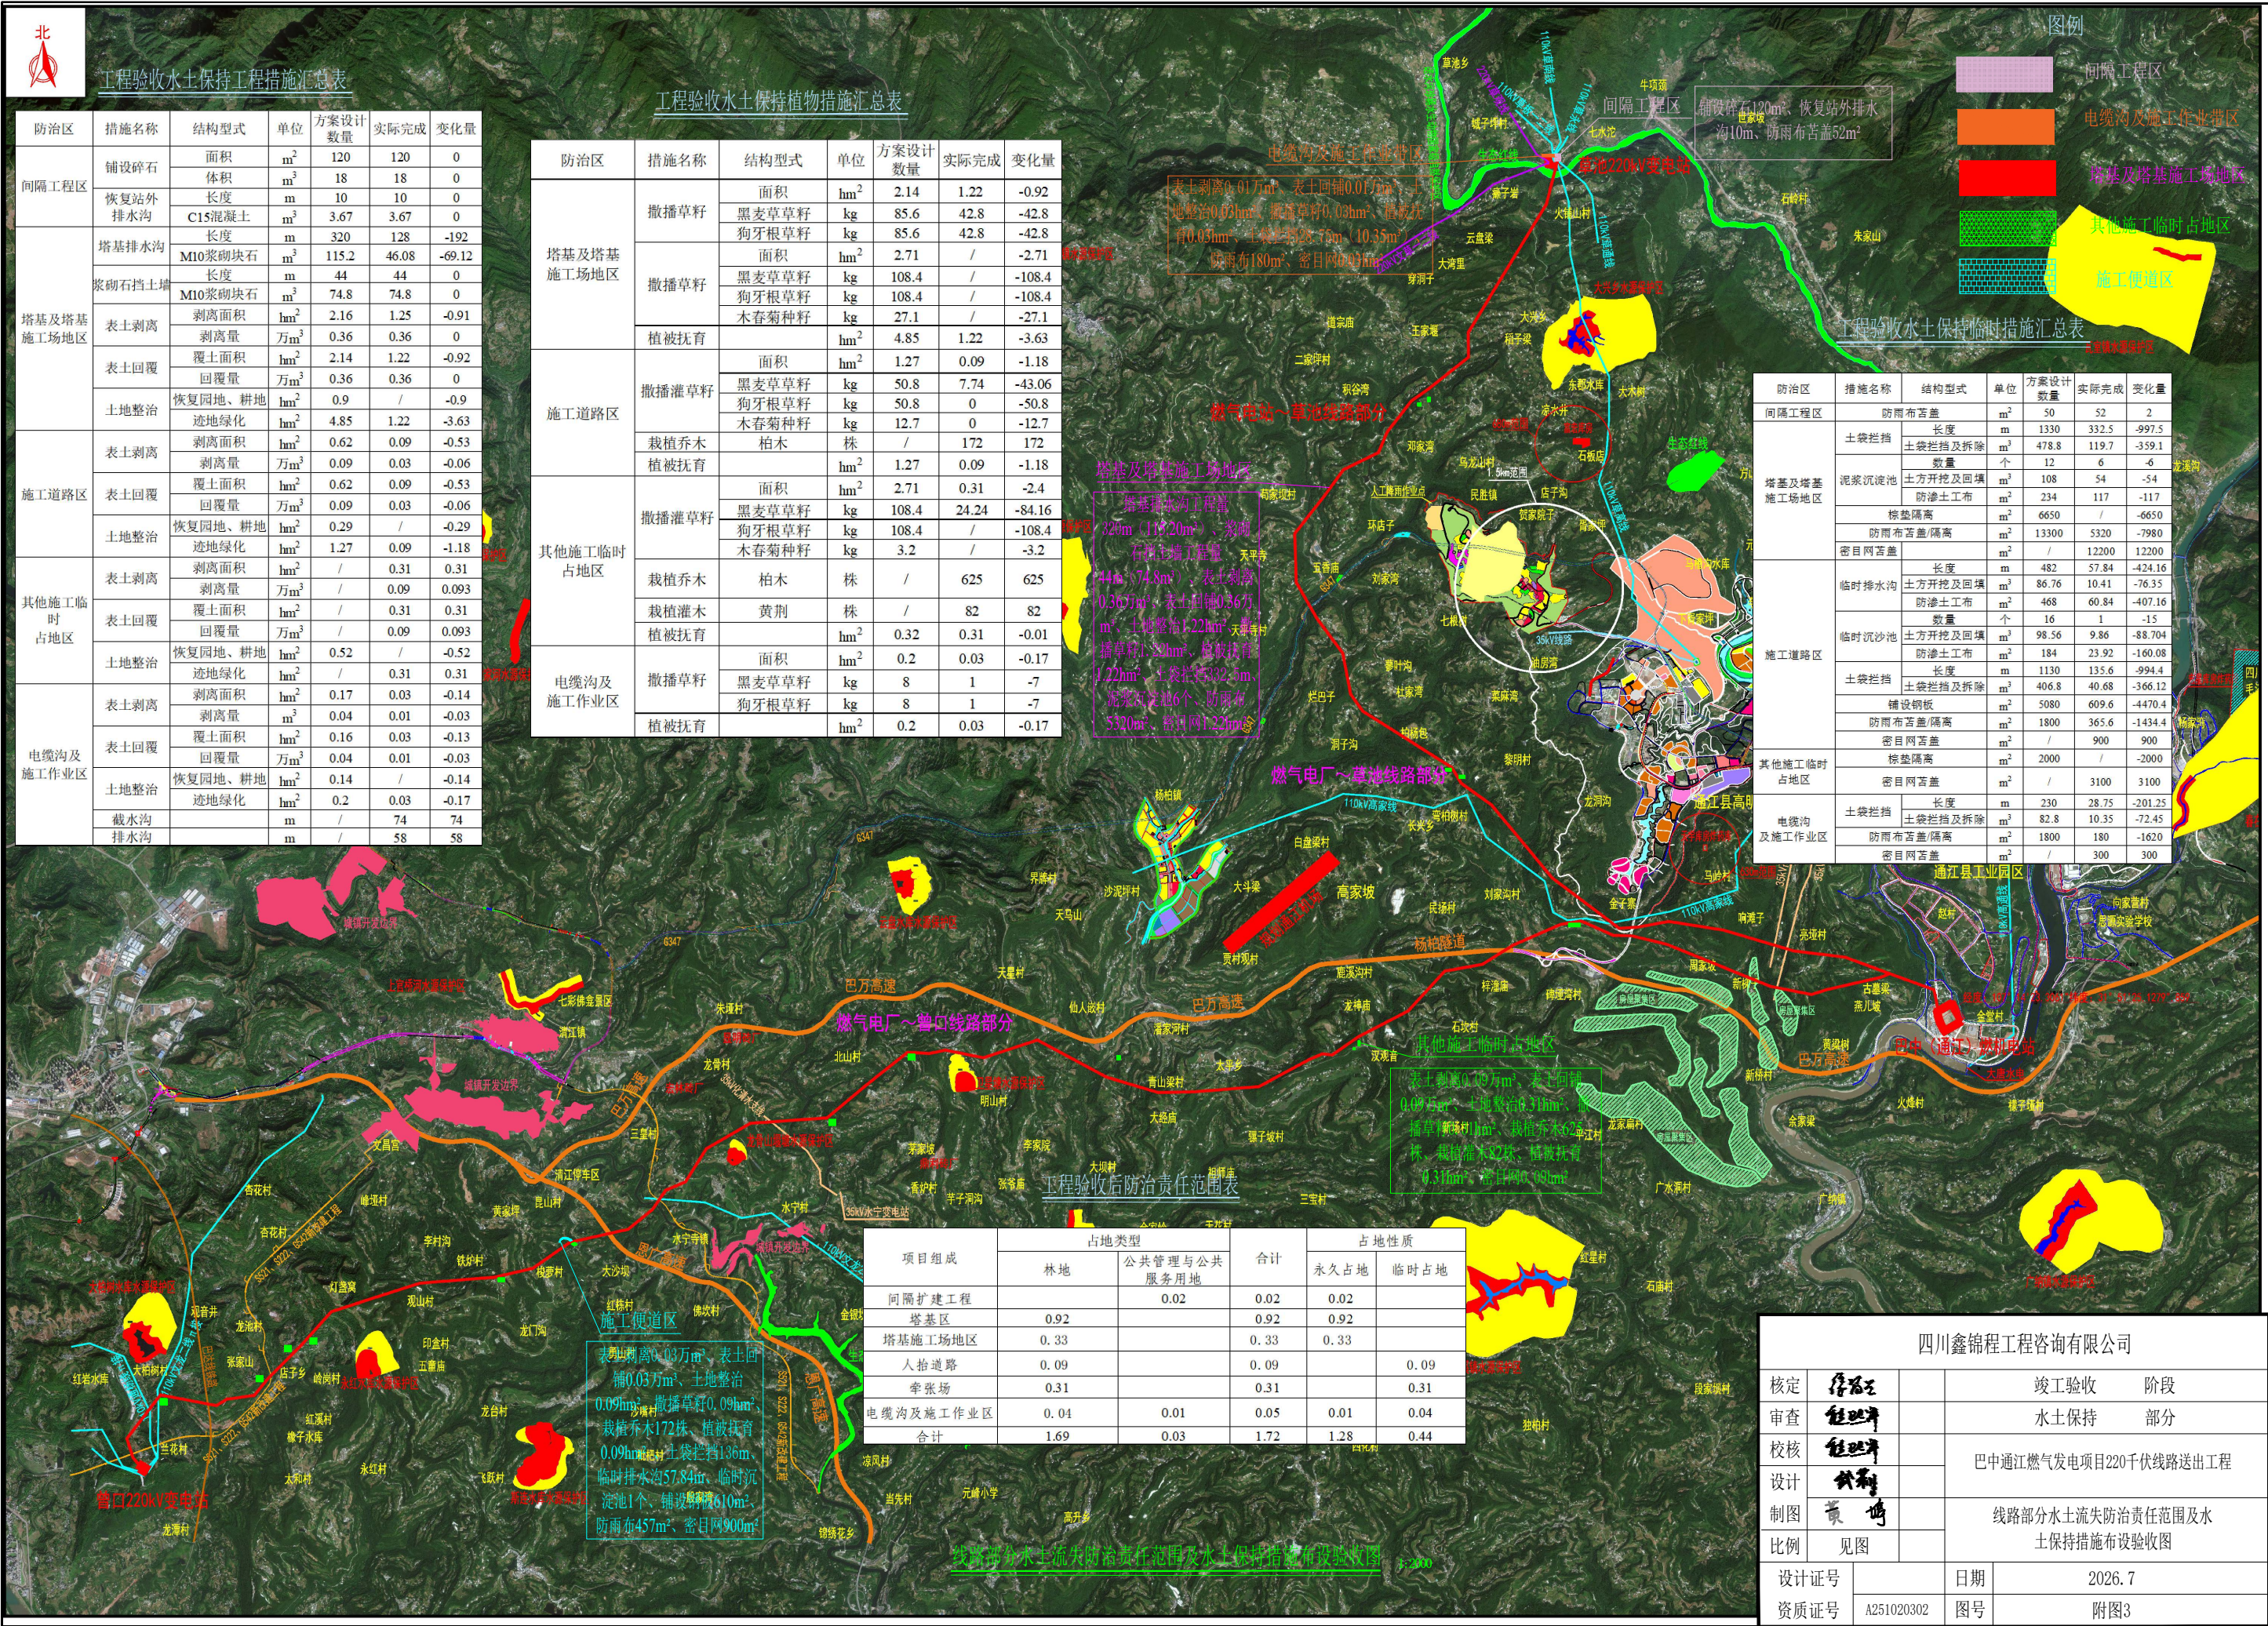

工程验收水土保持措施汇总表

防治区	措施名称	结构型式	单位	方案设计数量	实际完成	变化量
间隔工程区	铺设碎石	面积	m ²	120	120	0
		体积	m ³	18	18	0
	恢复站外排水沟	长度	m	10	10	0
		C15混凝土	m ³	3.67	3.67	0
塔基及塔基施工场地区	塔基排水沟	长度	m	320	128	-192
		M10浆砌块石	m ³	115.2	46.08	-69.12
	浆砌石挡土墙	长度	m	44	44	0
		M10浆砌块石	m ³	74.8	74.8	0
	表土剥离	剥离面积	hm ²	2.16	1.25	-0.91
		剥离量	万m ³	0.36	0.36	0
	表土回覆	回覆面积	hm ²	2.14	1.22	-0.92
		回覆量	万m ³	0.36	0.36	0
施工道路区	土地整治	恢复园地、耕地	hm ²	0.9	/	-0.9
		迹地绿化	hm ²	4.85	1.22	-3.63
	表土剥离	剥离面积	hm ²	0.62	0.09	-0.53
		剥离量	万m ³	0.09	0.03	-0.06
其他施工临时占地区	表土回覆	回覆面积	hm ²	0.62	0.09	-0.53
		回覆量	万m ³	0.09	0.03	-0.06
	土地整治	恢复园地、耕地	hm ²	0.29	/	-0.29
		迹地绿化	hm ²	1.27	0.09	-1.18
电缆沟及施工作业区	表土剥离	剥离面积	hm ²	/	0.31	0.31
		剥离量	万m ³	/	0.09	0.093
	表土回覆	回覆面积	hm ²	/	0.31	0.31
		回覆量	万m ³	/	0.09	0.093
其他施工临时占地区	土地整治	恢复园地、耕地	hm ²	0.52	/	-0.52
		迹地绿化	hm ²	/	0.31	0.31
	表土剥离	剥离面积	hm ²	0.17	0.03	-0.14
		剥离量	m ³	0.04	0.01	-0.03
电缆沟及施工作业区	表土回覆	回覆面积	hm ²	0.16	0.03	-0.13
		回覆量	万m ³	0.04	0.01	-0.03
	土地整治	恢复园地、耕地	hm ²	0.14	/	-0.14
		迹地绿化	hm ²	0.2	0.03	-0.17
电缆沟及施工作业区	截水沟	排水沟	m	/	74	74
			m	/	58	58

工程验收水土保持植物措施汇总表

防治区	措施名称	结构型式	单位	方案设计数量	实际完成	变化量
塔基及塔基施工场地区	撒播草籽	面积	hm ²	2.14	1.22	-0.92
		黑麦草草籽	kg	85.6	42.8	-42.8
		狗牙根草籽	kg	85.6	42.8	-42.8
		面积	hm ²	2.71	/	-2.71
	撒播草籽	黑麦草草籽	kg	108.4	/	-108.4
		狗牙根草籽	kg	108.4	/	-108.4
		木春菊种籽	kg	27.1	/	-27.1
		面积	hm ²	4.85	1.22	-3.63
施工道路区	撒播草籽	面积	hm ²	1.27	0.09	-1.18
		黑麦草草籽	kg	50.8	7.74	-43.06
		狗牙根草籽	kg	50.8	0	-50.8
		木春菊种籽	kg	12.7	0	-12.7
	栽植乔木	柏木	株	/	172	172
		面积	hm ²	1.27	0.09	-1.18
	撒播草籽	面积	hm ²	2.71	0.31	-2.4
		黑麦草草籽	kg	108.4	24.24	-84.16
其他施工临时占地区	撒播草籽	面积	hm ²	2.71	0.31	-2.4
		黑麦草草籽	kg	108.4	24.24	-84.16
		狗牙根草籽	kg	108.4	/	-108.4
		木春菊种籽	kg	3.2	/	-3.2
	栽植乔木	柏木	株	/	625	625
		面积	hm ²	0.32	0.31	-0.01
	栽植灌木	黄荆	株	/	82	82
		面积	hm ²	0.32	0.31	-0.01
电缆沟及施工作业区	撒播草籽	面积	hm ²	0.2	0.03	-0.17
		黑麦草草籽	kg	8	1	-7
	撒播草籽	面积	hm ²	0.2	0.03	-0.17
		黑麦草草籽	kg	8	1	-7
电缆沟及施工作业区	撒播草籽	面积	hm ²	0.2	0.03	-0.17
		黑麦草草籽	kg	8	1	-7
电缆沟及施工作业区	撒播草籽	面积	hm ²	0.2	0.03	-0.17
		黑麦草草籽	kg	8	1	-7

工程验收后防治责任范围表

项目组成	占地类型		合计	占地性质	
	林地	公共管理与公共服务用地		永久占地	临时占地
间隔扩建工程		0.02	0.02	0.02	
塔基区	0.92		0.92	0.92	
塔基施工场地区	0.33		0.33	0.33	
人抬道路	0.09		0.09		0.09
牵张场	0.31		0.31		0.31
电缆沟及施工作业区	0.04	0.01	0.05	0.01	0.04
合计	1.69	0.03	1.72	1.28	0.44

线路部分水土流失防治责任范围及水土保持措施布设示意图

图例

- 间隔工程区
- 电缆沟及施工作业区
- 塔基及塔基施工场地区
- 其他施工临时占地区
- 施工便道区

工程验收水土保持临时措施汇总表

防治区	措施名称	结构型式	单位	方案设计数量	实际完成	变化量
间隔工程区	防雨布苫盖	长度	m	50	52	2
			m	1330	332.5	-997.5
	土袋拦挡	数量	个	12	6	-6
			m	478.8	119.7	-359.1
塔基及塔基施工场地区	泥浆沉淀池	土方开挖及回填	m ³	108	54	-54
			m ³	234	117	-117
	防雨布苫盖/隔离	数量	m ²	6650	/	-6650
			m ²	13300	5320	-7980
	密目网苫盖	长度	m	/	12200	12200
			m	482	57.84	-424.16
	临时排水沟	土方开挖及回填	m ³	86.76	10.41	-76.35
			m ³	468	60.84	-407.16
施工道路区	临时沉沙池	土方开挖及回填	m ³	98.56	9.86	-88.704
			m ³	184	23.92	-160.08
	土袋拦挡	数量	m	1130	135.6	-994.4
			m ³	406.8	40.68	-366.12
	铺设钢板	数量	m ²	5080	609.6	-4470.4
			m ²	1800	365.6	-1434.4
	密目网苫盖	数量	m ²	/	900	900
			m ²	2000	/	-2000
其他施工临时占地区	密目网苫盖	数量	m ²	/	3100	3100
			m ²	/	3100	3100
	土袋拦挡	数量	m	230	28.75	-201.25
			m ³	82.8	10.35	-72.45
电缆沟及施工作业区	防雨布苫盖/隔离	数量	m ²	1800	180	-1620
			m ²	/	300	300

四川鑫锦程工程咨询有限公司

核定	陈石	竣工验收	阶段
审查	陈石	水土保持	部分
校核	陈石	巴中通江燃气发电项目220千伏线路送出工程	
设计	陈石	线路部分水土流失防治责任范围及水土保持措施布设验收图	
制图	黄涛		
比例	见图		
设计证号		日期	2026. 7
资质证号	A251020302	图号	附图3